

Página de

Mig

Ibarras

Presentamos el proyecto de una quinta, cuya construcción se iniciará en breve en la urbanización San Bernardino. Ha de pertenecer al Sr. José Jenaro Esteves, a quien agradecemos el permiso de su publicación.

Consta de una sola planta, en la cual se procura satisfacer, en un espacio de 9,50 metros de frente y 18 metros de fondo en su largura máxima, a todas las necesidades de una cómoda habitación.

En la fachada, un corredor cubierto de 5 x 2 mts; formado por tres arcos de medio punto en el frente y uno lateral.

A continuación, un pequeño vestíbulo de entrada; del cual se distribuyen independientemente la sala y comedor por un lado, y los dormitorios y habitaciones de servicio por otro.

La sala, de 3,75 x 3,50 mts., comunica directamente con el comedor por un amplio arco. El comedor mide 4,30 x 3,50 mts. Una puerta lo comunica con el pantry, enlazado a su vez con la cocina; permitiendo así un servicio comodísimo.

En la parte lateral derecha dispone la quinta tres dormitorios principales: dos de ellos con armarios empotrados.


la Vivienda

por

Salvador

Maturín, 29-2

racas

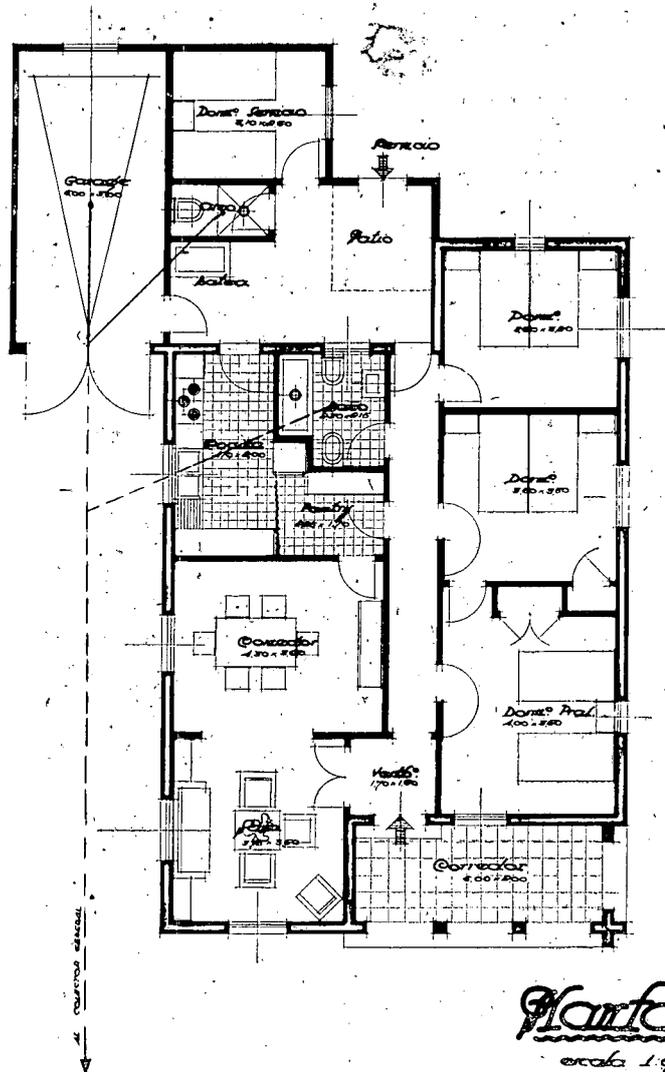

Marta

escala 1:50

Marta
Arquitecta

Frente a ellos, contiguo a la cocina, el cuarto de baño, que recibe luces del patio del servicio.

La parte posterior de la quinta está destinada al servicio. Consta de un dormitorio para dos camas; cuarto de aseo con ducha; batea; y un amplio patio, que se destina al lavado y planchado de ropa.

Este patio de servicio tiene una entrada independiente por la parte posterior, y otra que comunica con el garage.